


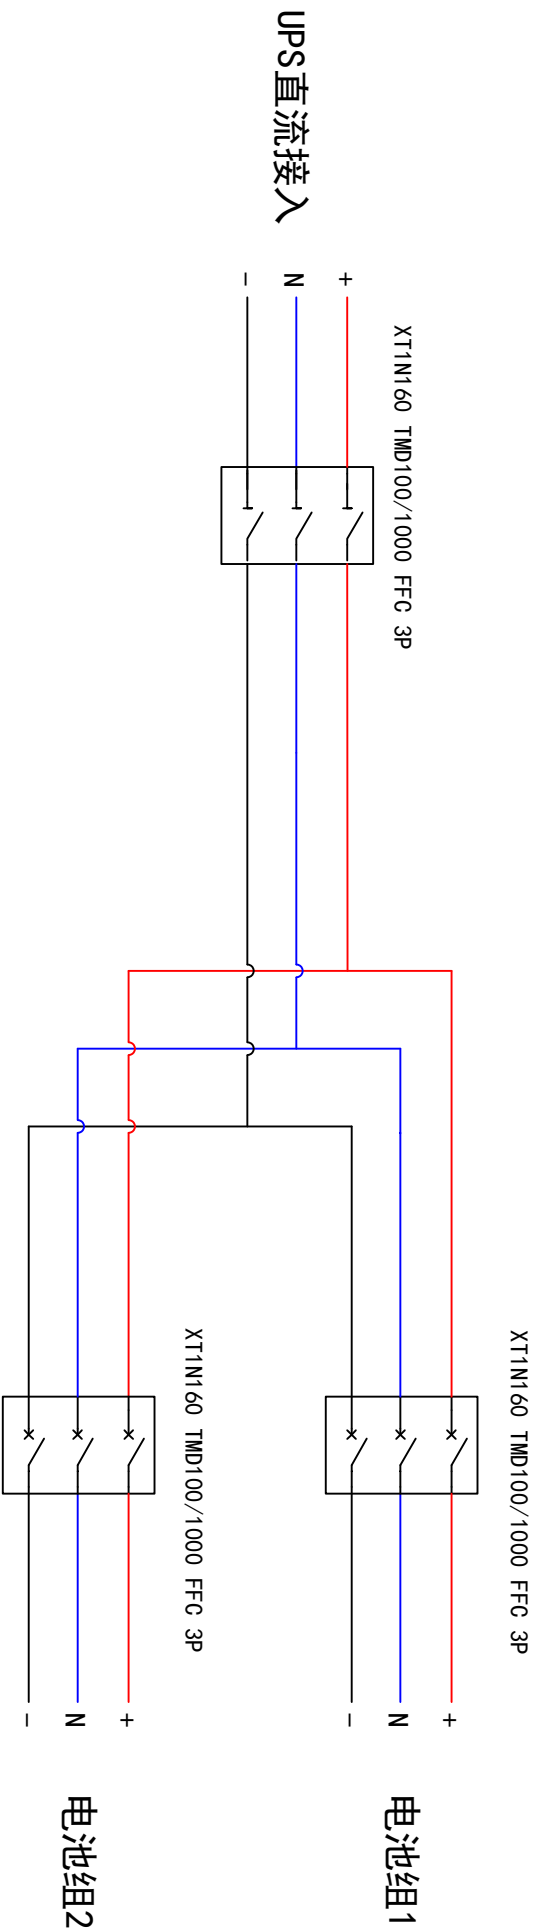

项目名称			配电箱尺寸			XL21动力柜600*1800*400		
①			名称			数量		
②			电池开关柜			一次系统图		
③			设计			标准化		
制图			审核			批准		
校核			日期					
工艺								
 北京联物瑞达信息技术有限公司								

