


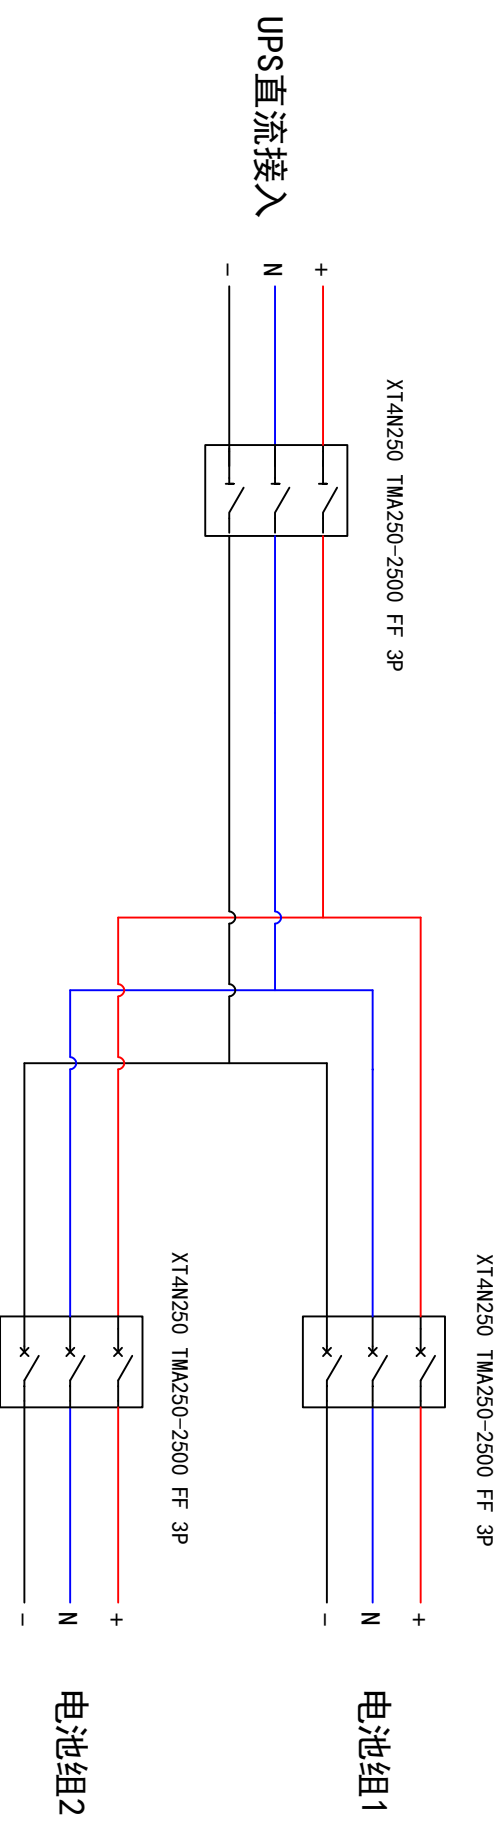

项目名称			配电箱尺寸			XL21动力柜600*1800*400		
①			名称			数量		
②			电池开关柜 一次系统图					
③			编码			第 张 共 张		
设计			标准化					
制图			审定					
校核			批准					
工艺			日期					



北京联物瑞达信息技术有限公司

