


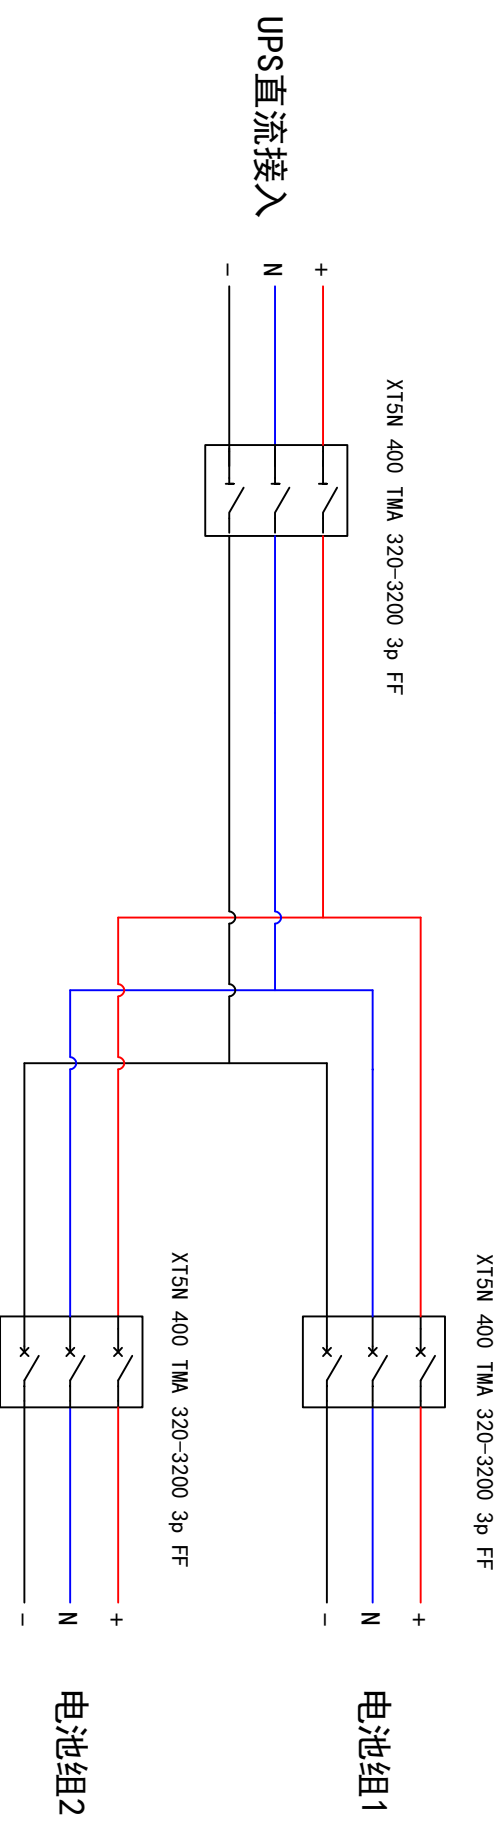

项目名称			配电箱尺寸			XL21动力柜600*1800*400			
①						名称	电池开关柜一次系统图		
②							数量		
③									
设计						编码	第 张 共 张		
	标准化								
制图									
	审批								
工艺									
	日期								
 北京联物瑞达信息技术有限公司									