


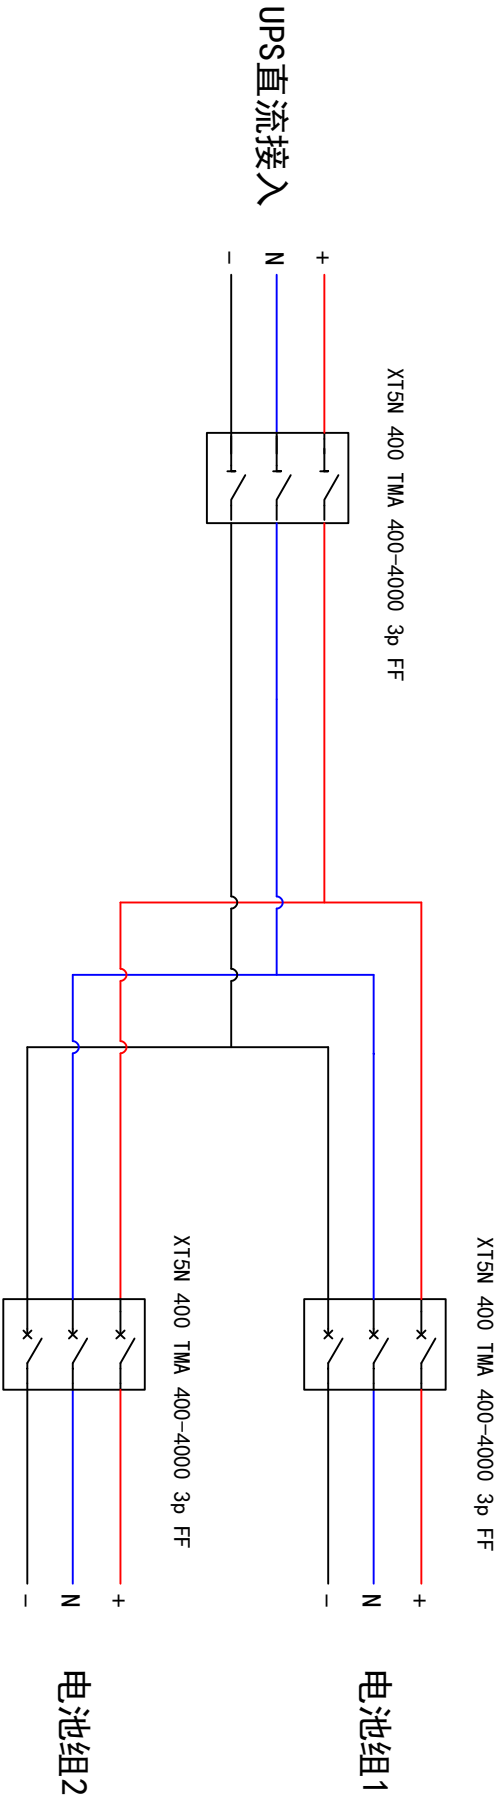

项目名称			配电柜尺寸			数量		
①			XL21动力柜600*1800*400					
②			电池开关柜					
③			一次系统图					
设计			标准化	审定		第 张 共 张		
校核			批准					
工艺			日期					



北京联物瑞达信息技术有限公司