


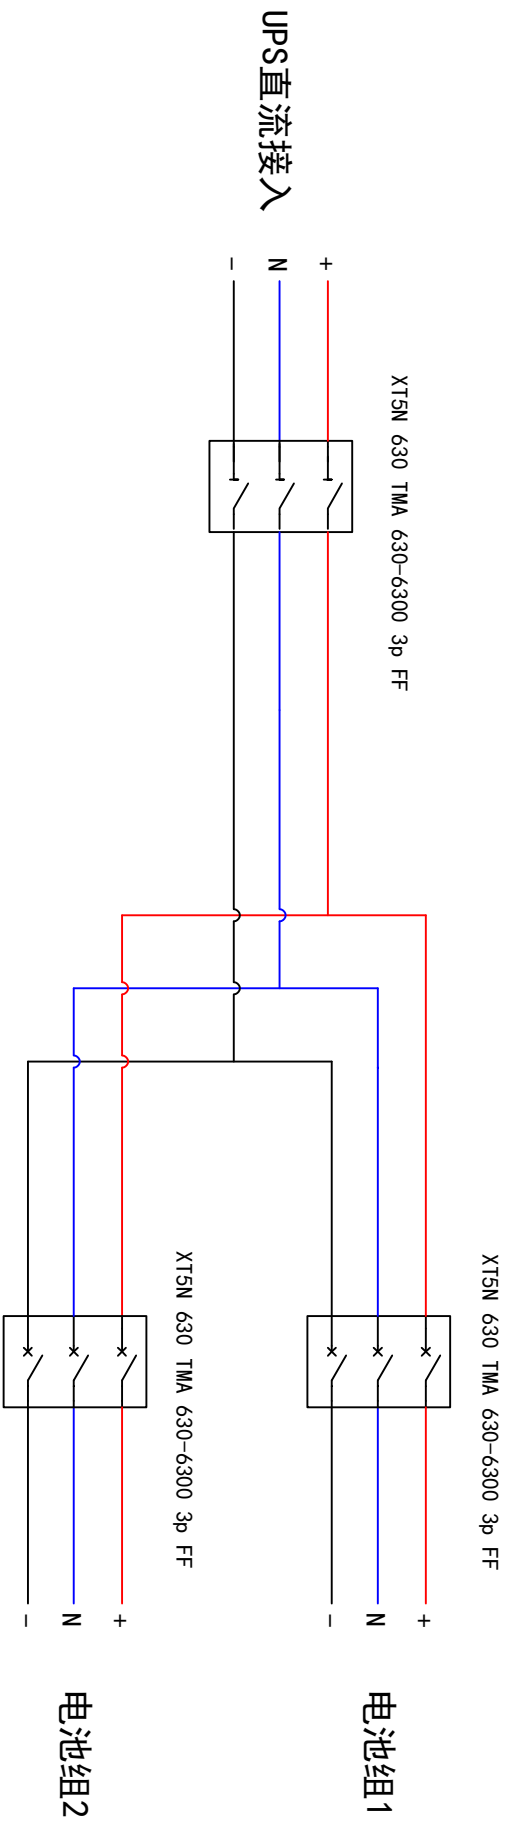

项目名称			配电箱尺寸			XL21动力柜600*1800*400	
①			名称	数量			
②			电池开关柜一次系统图				
③			设计	标准	编制		
			校核	审核			
			工艺	日期			