


⊗ 电源指示
⊗ 合闸指示

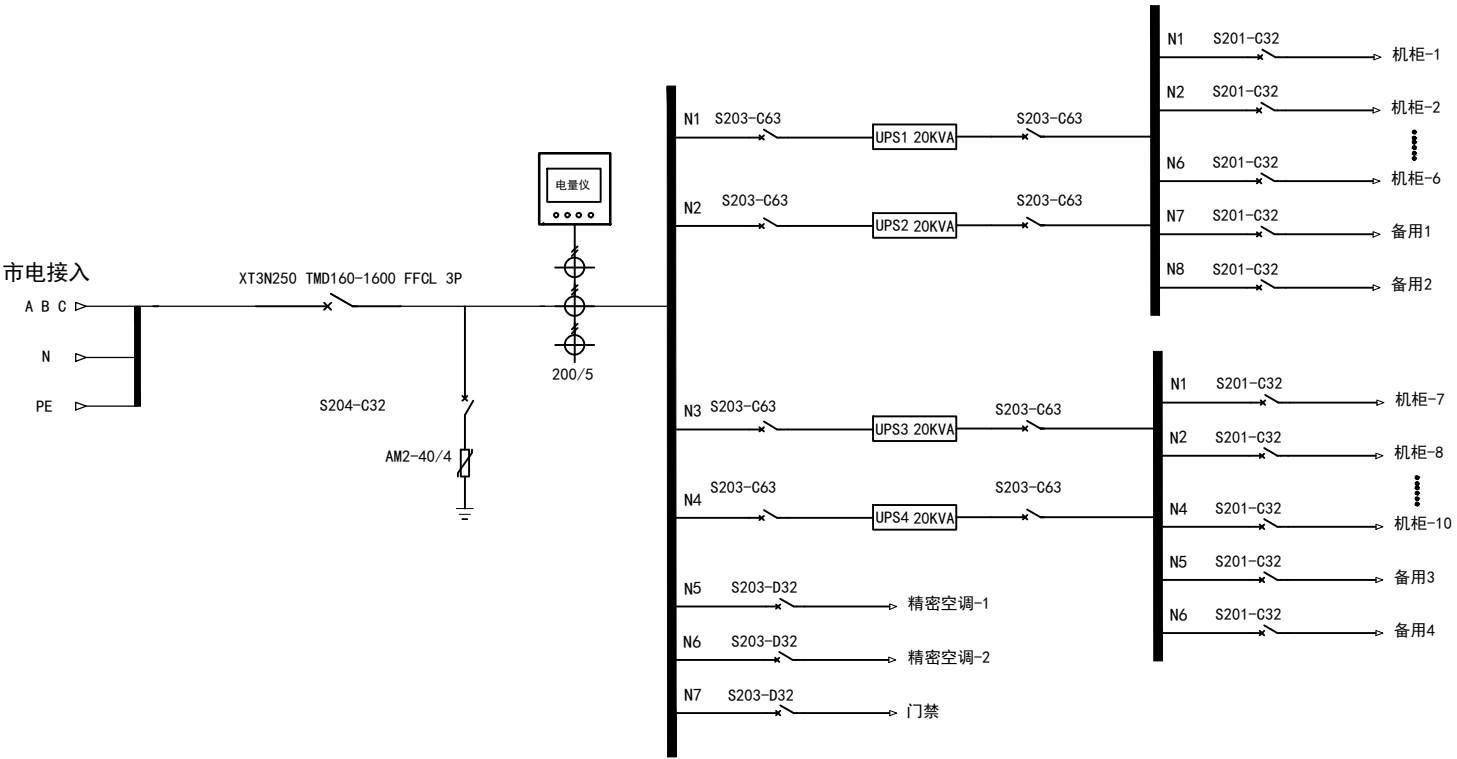

外接铜排部分示意		
1	市电接入	N
		PE
2	UPS输出接入	N
		PE

畅通天下 流信百年	项目名称			配电柜尺寸		24U	
	①			名称	机架式配电单元一次系统图	数量	1
	②						
	③			编码		第 张 共 张	
	设计		标准化				
	制图		审定				
	校核		批准				
	工艺		日期	2023.09			
				石家庄流畅电子科技有限公司			