


- ☐ UPS输入电源指示
- ☐ UPS输入合闸指示

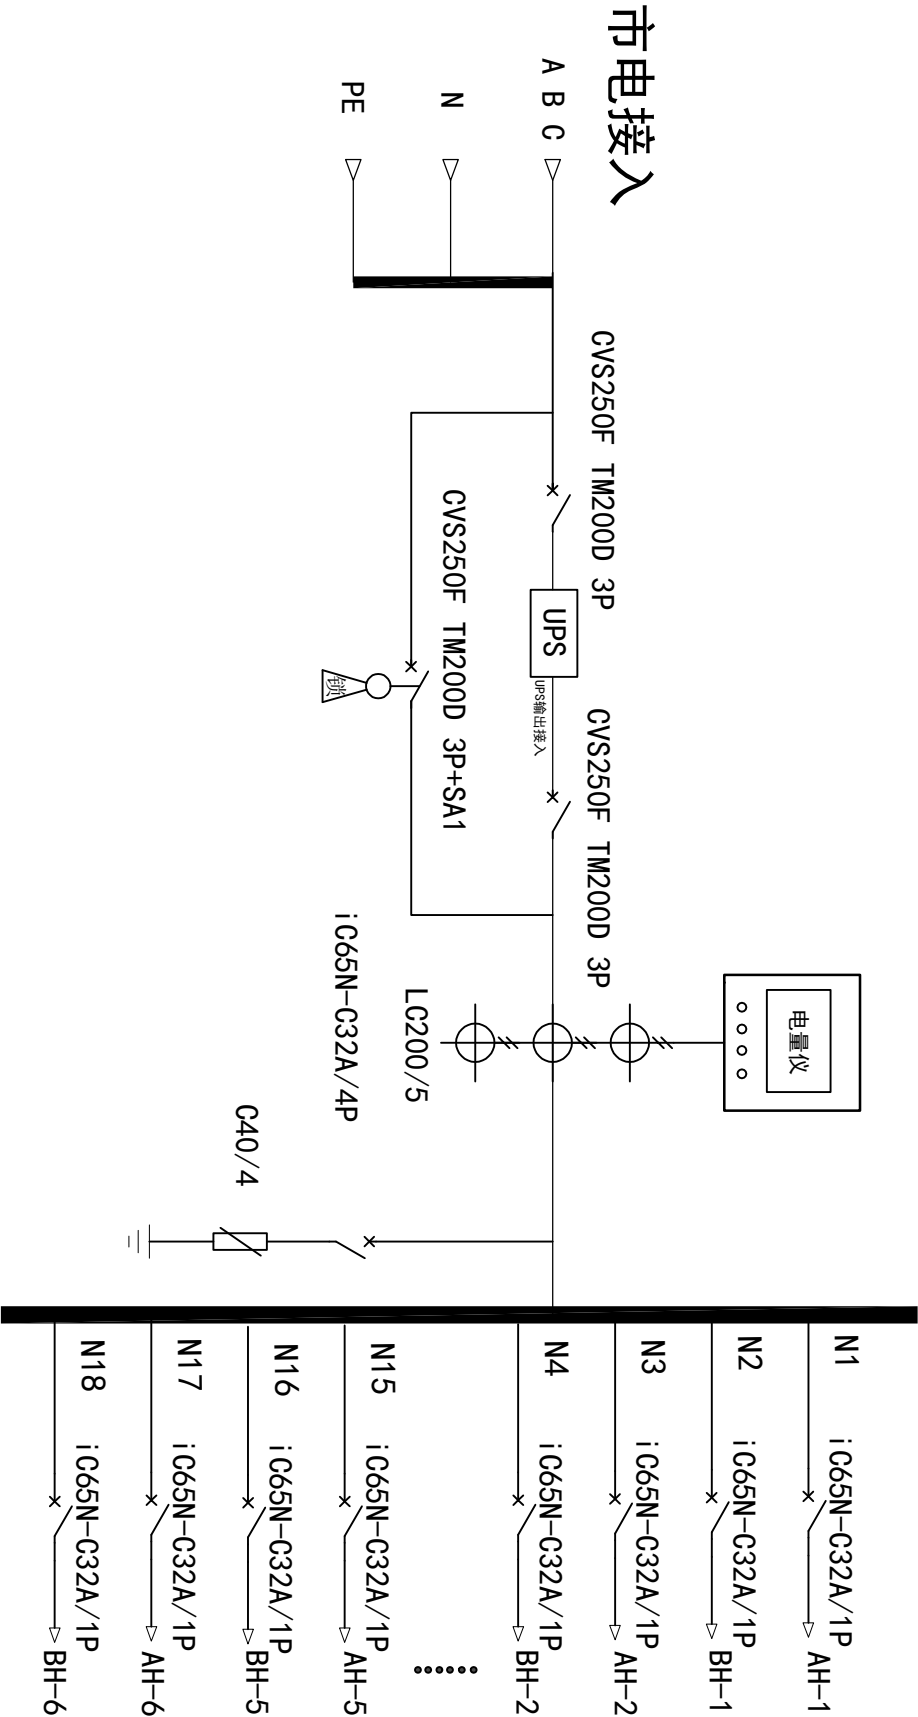

|          |      |
|----------|------|
| 外接铜排部分示意 |      |
| 1        | 市电接入 |
|          | N    |
|          | PE   |

| 项目名称 |  | 配电柜尺寸         |            | 机柜W600*H2000*D800 |  |
|------|--|---------------|------------|-------------------|--|
| ①    |  | 名称            | UPS输入输出一体柜 | 数量                |  |
| ②    |  | 设计            |            |                   |  |
| ③    |  | 校核            |            |                   |  |
|      |  | 日期            |            |                   |  |
|      |  | 石家庄流畅电子科技有限公司 |            | 第 张 共 张           |  |