


- 市电电源指示

UPS输出电源指示

市电合闸指示

UPS输出合闸指示

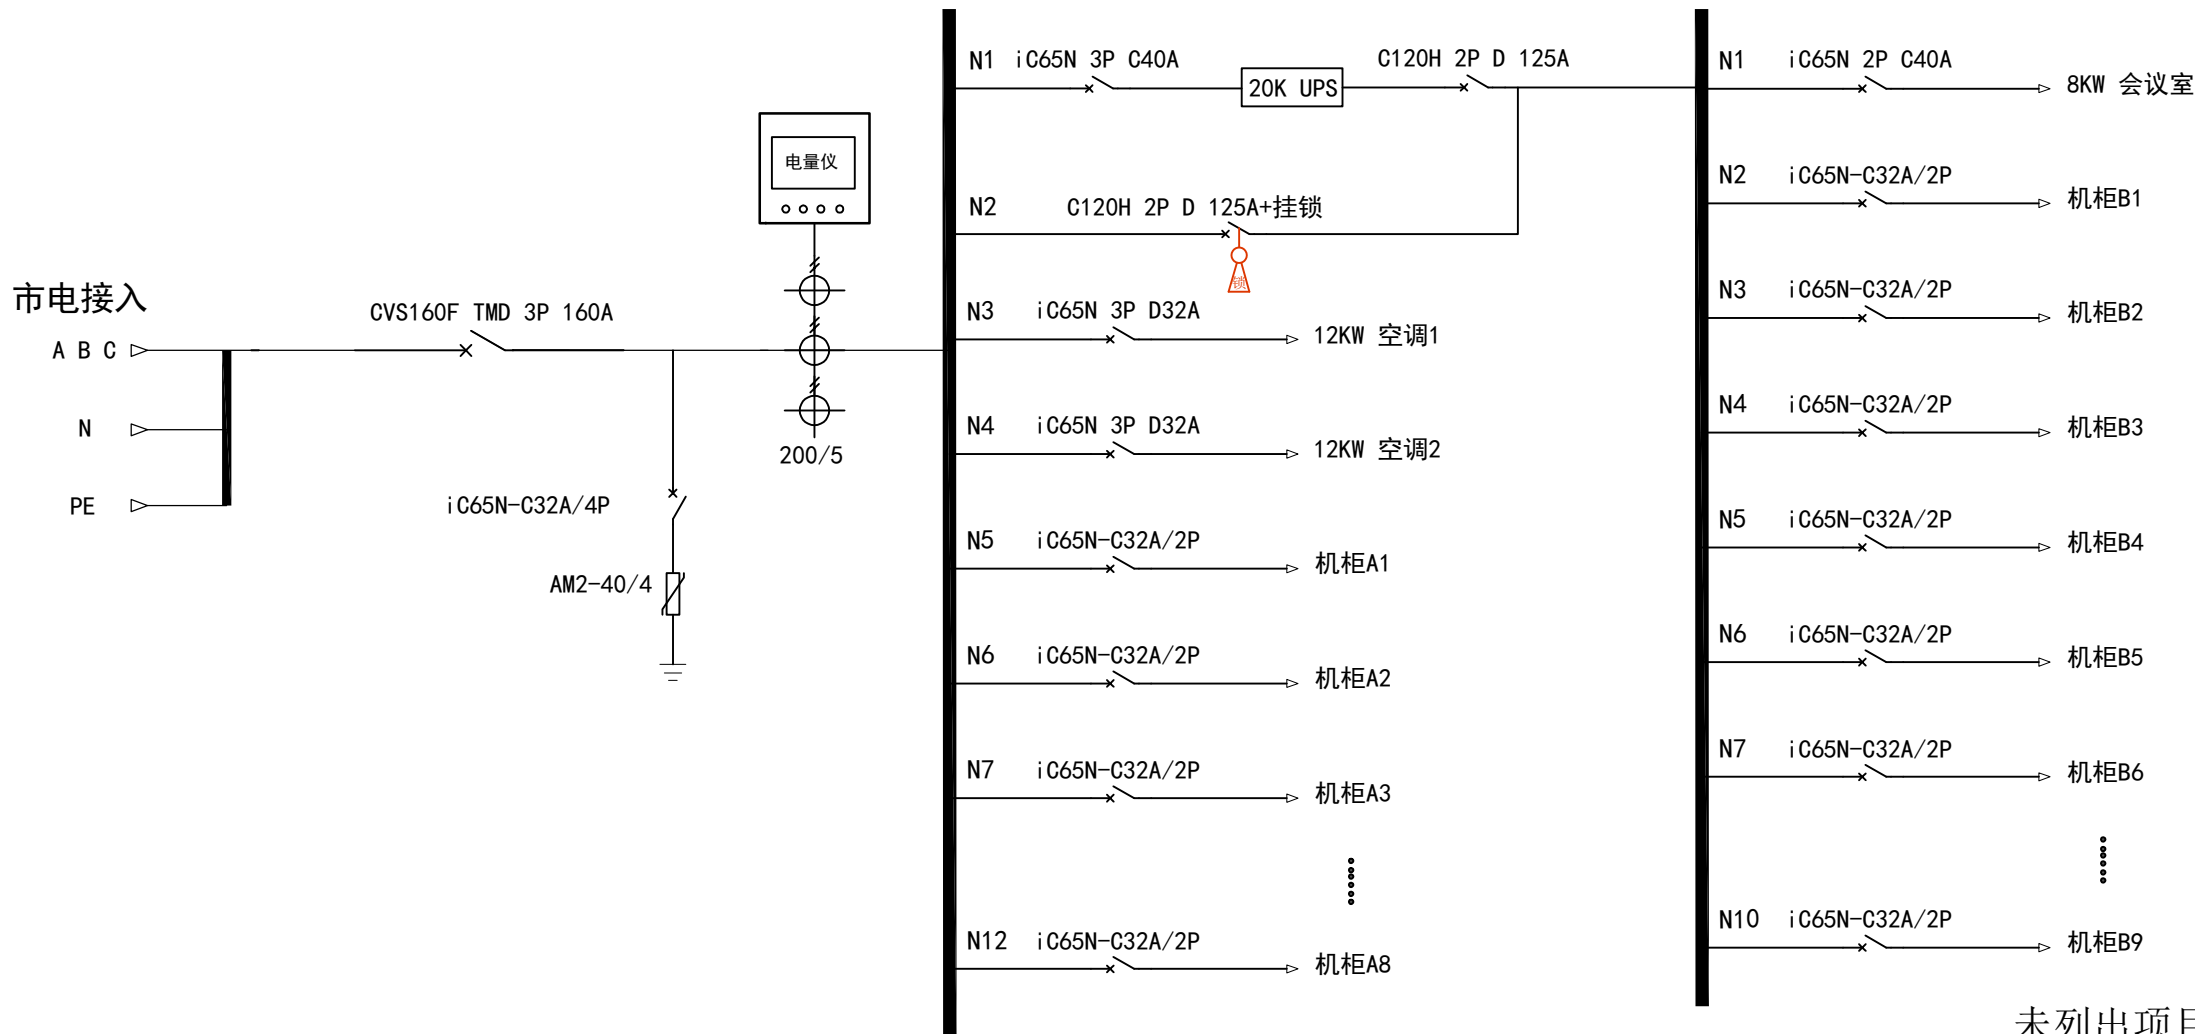

未列出项目说明，按本公司标准产品加工

技术规格要求

|    |          |                                                 |                                                       |                                         |                                                         |                                         |                         |
|----|----------|-------------------------------------------------|-------------------------------------------------------|-----------------------------------------|---------------------------------------------------------|-----------------------------------------|-------------------------|
| 1  | 柜体样式     | 配电箱 <input type="checkbox"/>                    | 配电单元 <input type="checkbox"/>                         | 机柜 <input type="checkbox"/>             | LC机柜 <input type="checkbox"/>                           | 21柜 <input checked="" type="checkbox"/> | 其他 <input type="text"/> |
| 2  | 柜尺寸 (mm) | W= <input type="text" value="600"/>             | H= <input type="text" value="1600"/>                  | D= <input type="text" value="400"/>     |                                                         |                                         |                         |
| 3  | 开门样式     | 前单后双 <input checked="" type="checkbox"/>        | 前单后单 <input type="checkbox"/>                         | 其他 <input type="text"/>                 |                                                         |                                         |                         |
| 4  | 前门样式     | 实心门 <input type="checkbox"/>                    | 钢化玻璃门 <input type="checkbox"/>                        | 网孔门 <input checked="" type="checkbox"/> | 其他 <input type="text"/>                                 |                                         |                         |
| 5  | 后门样式     | 实心门 <input type="checkbox"/>                    | 钢化玻璃门 <input type="checkbox"/>                        | 网孔门 <input checked="" type="checkbox"/> | 其他 <input type="text"/>                                 |                                         |                         |
| 6  | 门启方式     | 向右开启 (门轴在右) <input checked="" type="checkbox"/> |                                                       | 向左开启 (门轴在左) <input type="checkbox"/>    |                                                         |                                         |                         |
| 7  | 二层面板     | 绝缘板 <input checked="" type="checkbox"/>         | 铁面板 <input type="checkbox"/>                          | 无面板 <input type="checkbox"/>            |                                                         |                                         |                         |
| 8  | 安装方式     | 离墙 <input checked="" type="checkbox"/>          | 靠墙 <input type="checkbox"/>                           | 挂墙 <input type="checkbox"/>             |                                                         |                                         |                         |
| 9  | 并柜要求     | 无 <input checked="" type="checkbox"/>           | 有 <input type="checkbox"/> 排列方式: <input type="text"/> |                                         |                                                         |                                         |                         |
| 10 | 喷涂颜色     | RAL9004 <input type="checkbox"/>                | RAL7035 <input checked="" type="checkbox"/>           | 其他颜色 <input type="text"/>               |                                                         |                                         |                         |
| 11 | 支路输出     | 配制接线端子 <input type="checkbox"/>                 | 无接线端子 <input checked="" type="checkbox"/>             |                                         |                                                         |                                         |                         |
| 12 | 进出线方式    | 上进下出线 <input type="checkbox"/>                  | 上进上出线 <input type="checkbox"/>                        | 下进下出线 <input type="checkbox"/>          | 其他 <input type="text"/> 上下均可进线 <input type="checkbox"/> |                                         |                         |
| 13 | 特殊要求     |                                                 |                                                       |                                         |                                                         |                                         |                         |

|              |       |  |       |       |    |                 |               |                                                                                                   |      |                |                |   |
|--------------|-------|--|-------|-------|----|-----------------|---------------|---------------------------------------------------------------------------------------------------|------|----------------|----------------|---|
| 畅通天下<br>流传百年 | 项目名称  |  |       | 配电柜尺寸 |    | W600*H1600*D400 |               |                                                                                                   |      |                |                |   |
|              | ①     |  |       |       | 名称 | 21柜<br>一次系统图    | 数量            |                                                                                                   |      |                |                | 1 |
|              | ②     |  |       |       |    |                 |               | 外接铜排部分示意                                                                                          |      |                |                |   |
|              | ③     |  |       |       | 编码 |                 | 第    张 共    张 | 1                                                                                                 | 市电接入 | <div></div> N  |                |   |
|              | 设   计 |  | 标准化   |       |    |                 |               |                                                                                                   |      | <div></div> PE |                |   |
|              | 制   图 |  | 审   定 |       |    |                 |               |  石家庄流畅电子科技有限公司 | 2    | UPS输出          | <div></div> N  |   |
|              | 校   核 |  | 批   准 |       |    |                 |               |                                                                                                   |      |                | <div></div> PE |   |
|              | 工   艺 |  | 日   期 |       |    |                 |               |                                                                                                   |      |                |                |   |