


- ☒ UPS输入电源指示
- ☒ UPS输入合闸指示

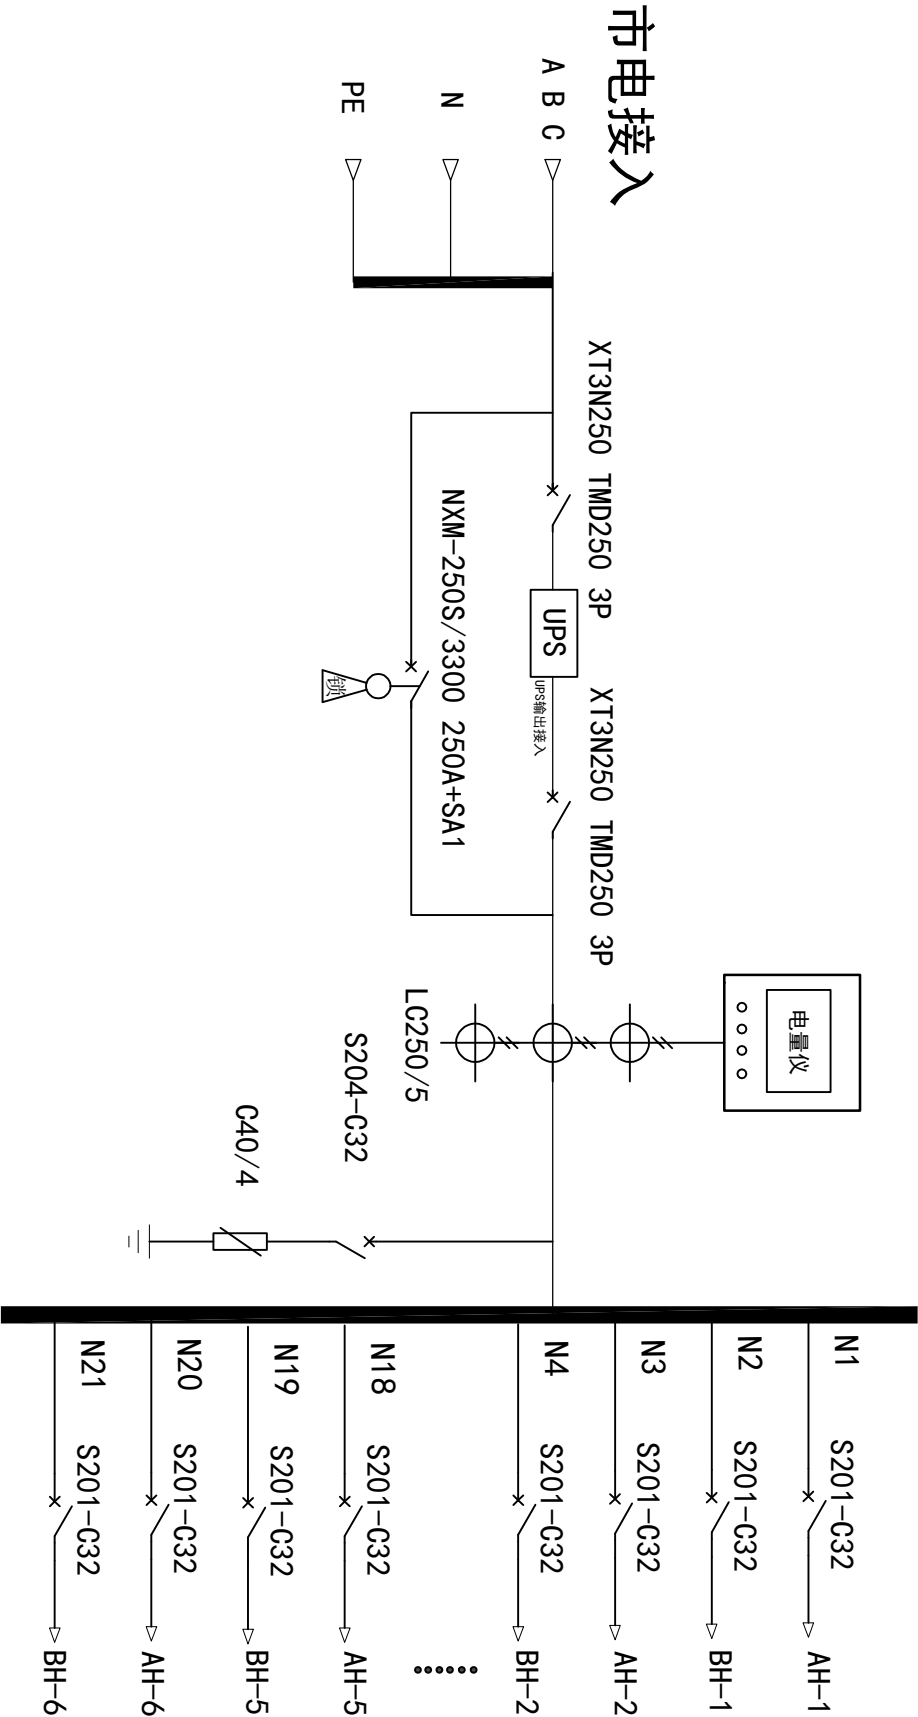

外接铜排部分示意	
1	市电接入
	N
	PE

项目名称		配电柜尺寸	
①		名称	数量
②		UPS输入输出一体柜	
③		编码	第 张 共 张
设计	标准化	审定	
审核	批准	日期	
工艺			
		石家庄流畅电子科技有限公司	