


- ☒ UPS输入电源指示
- ☒ UPS输入合闸指示

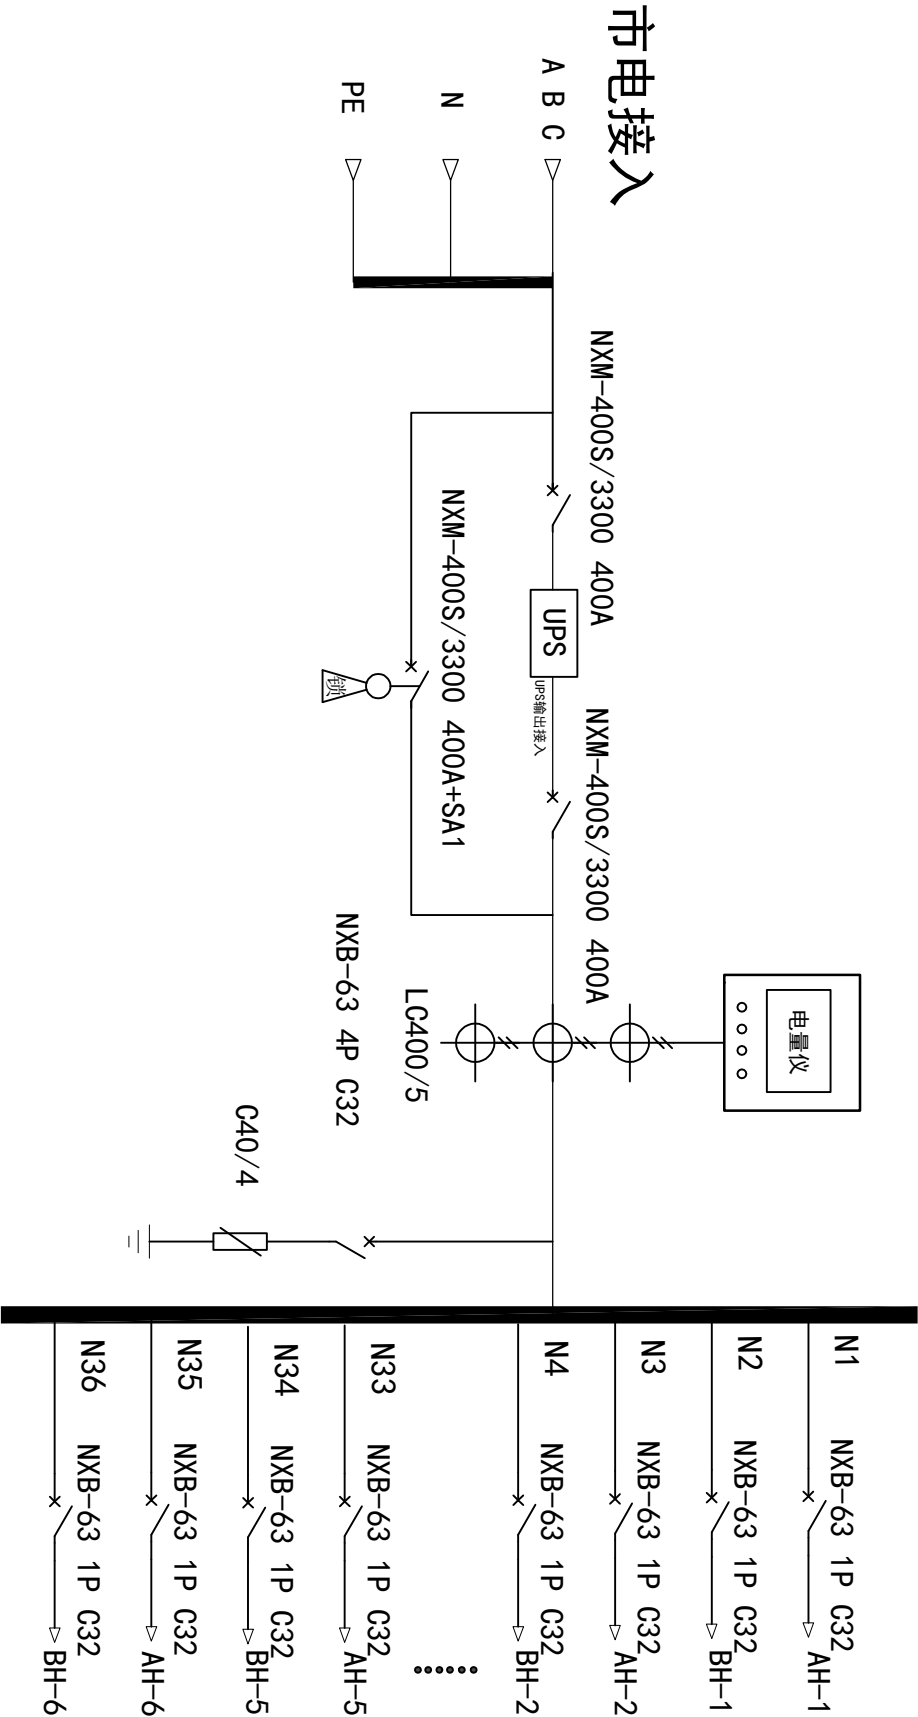

|          |      |
|----------|------|
| 外接铜排部分示意 |      |
| 1        | 市电接入 |
|          | N    |
|          | PE   |

| 项目名称 |  | 配电柜尺寸      |         |
|------|--|------------|---------|
| ①    |  | 名称         | 数量      |
| ②    |  | UPS输入输出一体柜 |         |
| ③    |  | 标准化        | 第 张 共 张 |
| 设计   |  | 审核         |         |
| 校核   |  | 批准         |         |
| 工艺   |  | 日期         |         |

 石家庄流畅电子科技有限公司